


EJE MEDIANERÍA ENTRE EDIFICIOS

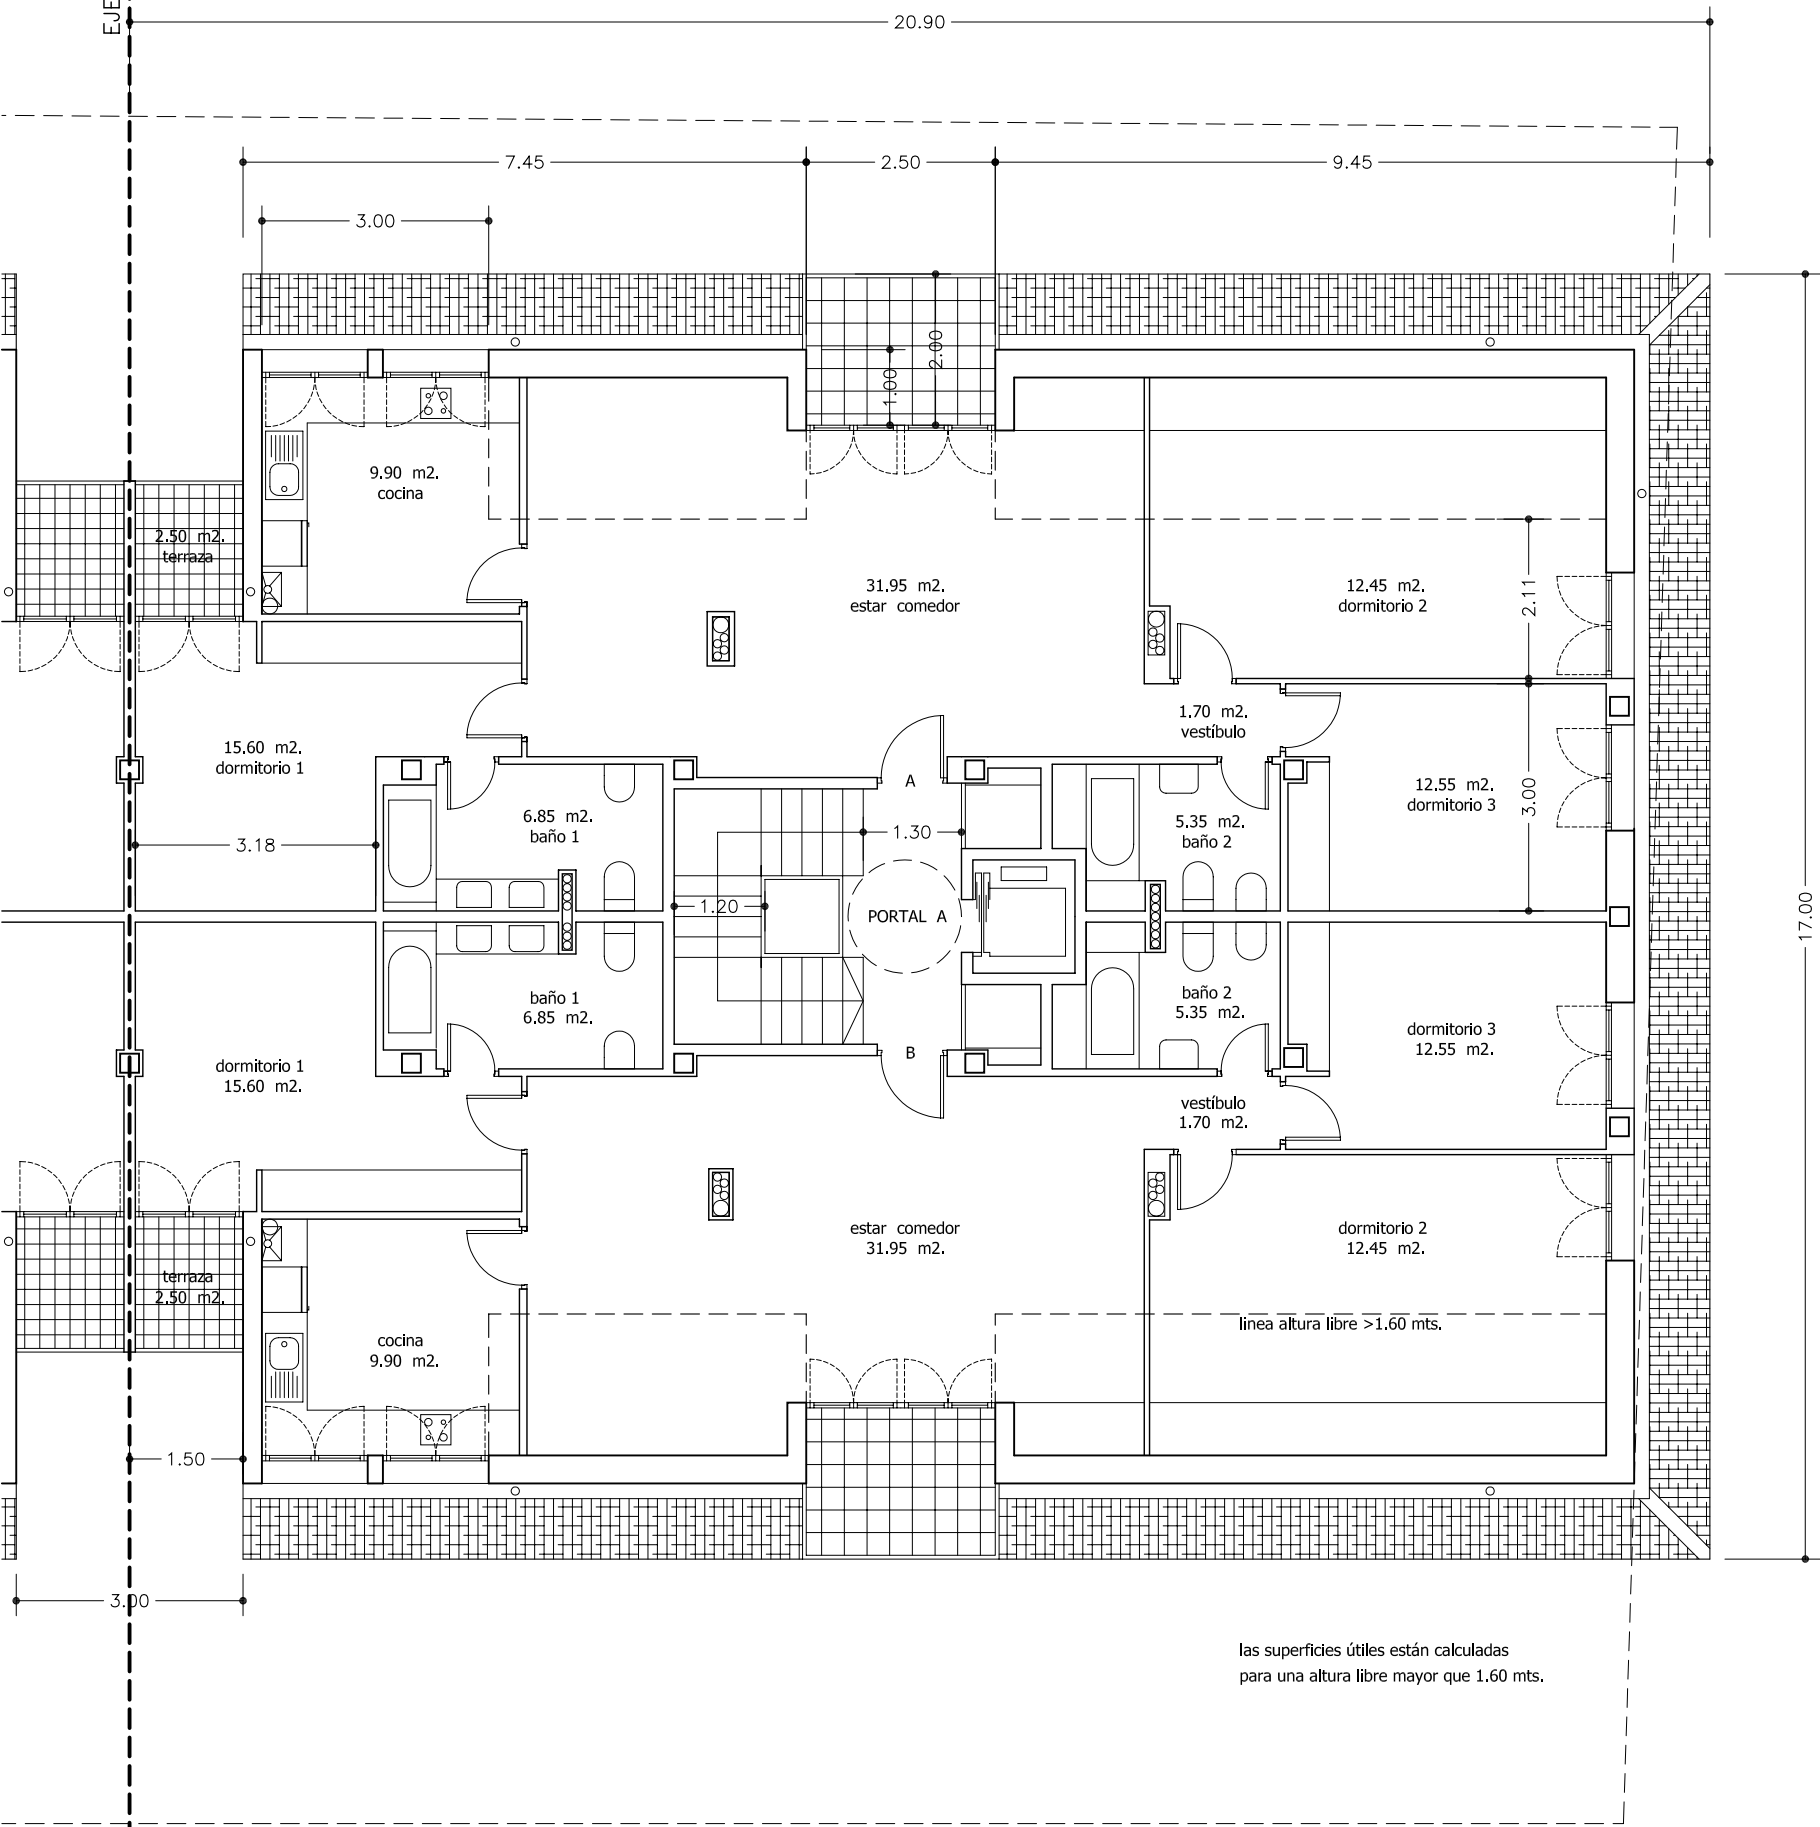

las superficies útiles están calculadas para una altura libre mayor que 1.60 mts.

OBRA: PROYECTO BÁSICO Y EJECUCIÓN DE EDIFICIO DE VIVENDA MULTIFAMILIAR, EN LA PARCELA N° 9 ESTEBANDA -PUERTO DE VEGA- NAVIA -ASTURIAS-	PLANO: ARQUITECTURA PLANTA BAJO CUBIERTA	EL ARQUITECTO RICARDO AROCA	LA PROPIEDAD LUIS AGUIRRE	FECHA: AGO-06	ESCALA: 1/100	SUSTITUYE AL:A-04 SUSTITUIDO POR:	cad: 513-APL No: A-04,1
--	--	--------------------------------	------------------------------	------------------	------------------	--------------------------------------	----------------------------